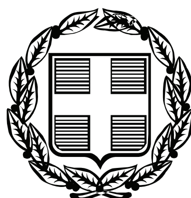


ΕΦΗΜΕΡΙΣ ΤΗΣ ΚΥΒΕΡΝΗΣΕΩΣ

ΤΗΣ ΕΛΛΗΝΙΚΗΣ ΔΗΜΟΚΡΑΤΙΑΣ

ΤΕΥΧΟΣ ΤΕΤΑΡΤΟ **Αρ. Φύλλου 122**

12 Μαρτίου 2010

ΠΕΡΙΕΧΟΜΕΝΑ

ΑΠΟΦΑΣΕΙΣ

ΑΠΟΦΑΣΕΙΣ

Αριθμ. 795 (1)

Κήρυξη αναδασωτέας έκτασης 1062 τ.μ. που βρίσκεται στη θέση «Αϊ-Λιάς» Περιφέρειας Δ.Δ. Σκιλλουντίας Δήμου Σκιλλούντος του Ν. Ηλείας.

Ο ΓΕΝΙΚΟΣ ΓΡΑΜΜΑΤΕΑΣ ΠΕΡΙΦΕΡΕΙΑΣ
ΔΥΤΙΚΗΣ ΕΛΛΑΔΟΣ

Έχοντας υπόψη:

1) Τις δ/ξεις του άρθρου 6 του Νόμου 3200/1955 «Περί Διοικητικής Αποκέντρωσης» όπως τροποποιήθηκε και ισχύει.

2) Τις δ/ξεις του άρθρου 7 για τη δ/κή αποκ/ση του Ν.2503/97 ΦΕΚ 107/Α΄ «Διοίκηση, στελέχωση οργάνωση Περιφερειών» και την 186ΓΓ/98 απόφ. Γεν . Γραμ. Περ. Δυτ. Ελλάδος, περί άσκησης αρμοδιοτήτων Γ.Γ. Περ. Δυτ. Ελλάδας επί θεμάτων ΔΑΣΙΚΩΝ και μεταβίβαση του δικαιώματος υπογραφής σε Προϊσταμένους Υπηρεσιακών Μονάδων της Περιφέρειας» (ΦΕΚ 727/16-7-1998. Τεύχος Β΄).

3) Τις δ/ξεις του αρθ. 117 παρ. 3 και το άρθρο 24 παρ. 1 του Συντάγματος της χώρας.

4) Τις δ/ξεις του Ν 998/79 «περί προστασίας των Δασών κ.λπ.» και ειδικότερα το αρθ. 41 παρ. 1, το άρθ.38 και το Ν. 2040/92 αρθ. 12 παρ. 3.

5) Τις δ/γες του Υπουργείου Γεωργίας 16417/1180/6-7-80, 18247/3049/24-2-83 και 85144/1468/9-9-1992.

6) Την 513/16-2-10 πρόταση του Δασαρχείου Ολυμπίας που αναφέρεται στο θέμα για κήρυξη δημόσιου δάσους ως αναδασωτέας διότι η δασική βλάστηση που την κάλυπτε καταστράφηκε λόγω εκχέρσωσης - κατάληψης και επιβάλλεται η εκ νέου δάσωσή της.

Η πράξη έγινε παράνομα από τον Αντώνιο Δημόπουλο με χωματουργικό μηχάνημα, κατόπιν εντολής του Σκούφη Νικολάου σταδιακά κατά το διάστημα από Νοέμβριο 2008 έως Ιούλιο 2009 και βεβαιώθηκε την 2-2-10 με την έκδοση σχετικής φωτοερμηνείας Δασολόγου Αθανασίου Κουή. Το γεγονός ότι από την εκτέλεση της παρούσας δεν προκαλείται δαπάνη σε βάρος του κρατικού προϋπολογισμού, αποφασίζουμε:

Κηρύσσουμε αναδασωτέα την έκταση εμβαδού 1062 τ.μ. που βρίσκεται στη θέση «Αϊ-Λιάς» Περιφέρειας Δ.Δ. Δήμου Σκιλλουντίας Δήμου Σκιλλούντος του Ν. Ηλείας με σκοπό την επαναδημιουργία με φυσική αναγέννηση της δασικής βλάστησης που καταστράφηκε από εκχέρσωση. Η έκταση αυτή απεικονίζεται στο συνημμένο σχεδιάγραμμα που αποτελεί αναπόσπαστο μέρος της απόφασης αυτής και έχει τα κάτωθι όρια:

Βόρεια: Με δάσος χαλεπίου πεύκης και ελαιοστάσιο ιδιοκτησίας Σκούφη Νικολάου

Νότια: Με αγροτικό δρόμο και πέραν αυτού δάσους Χ. Πεύκης

Ανατολικά: Με δάσος Χ. Πεύκης και ελαιοστάσιο ιδίου.

Δυτικά: Με δάσος Χ. Πεύκης και αγροτικό δρόμο.

Η απόφαση αυτή ισχύει από της κοινοποιήσεως της αρμοδίως και προ της δημοσιεύσεως της στην Εφημερίδα της Κυβερνήσεως (άρθρο 37 ν.3200/1955).

Επιτρέπεται η υποβολή αίτηση ακύρωσης στο Σ.τ.Ε. μέσα σε προθεσμία (60) ημερών, που αρχίζει από την επομένη της δημοσίευσής της.

Η απόφαση αυτή να δημοσιευθεί στην Εφημερίδα Κυβερνήσεως.

Πάτρα, 25 Φεβρουαρίου 2010

Με εντολή Γενικού Γραμματέα Περιφέρειας
Ο Γενικός Διευθυντής
ΔΙΟΝΥΣΙΟΣ ΠΑΝΑΓΙΩΤΟΠΟΥΛΟΣ


ΕΛΛΗΝΙΚΗ ΔΗΜΟΚΡΑΤΙΑ
ΠΕΡΙΦΕΡΕΙΑ ΔΥΤ. ΕΛΛΑΔΟΣ
ΓΕΝΙΚΗ Δ/ΝΣΗ ΠΕΡΙΦΕΡΕΙΑΣ
Δ/ΝΣΗ ΔΑΣΩΝ Ν. ΗΛΕΙΑΣ
ΔΑΣΑΡΧΕΙΟ ΟΛΥΜΠΙΑΣ

Ανήκει στην με αριθ. 795/25-2-10 Απόφαση Γενικού Δ/ντή Περιφέρειας


ΤΟΠΟΓΡΑΦΙΚΟ ΔΙΑΓΡΑΜΜΑ

Δημόσιου δάσους εμβαδού 1062 τ.μ. με στοιχεία 1,2,3,4,5,6,7,8,1 πού καταλήφθηκε και εκχερσώθηκε από τον κ. Σκούφη Νικόλαο του Γεωργίου στην θέση Αι-Λιάς, περιφερείας Δημοτικού Διαμερίσματος Σκιλλουντίας του Δήμου Σκιλλούντος .

Κλίμακα 1:5000
Χάρτης 6294/2

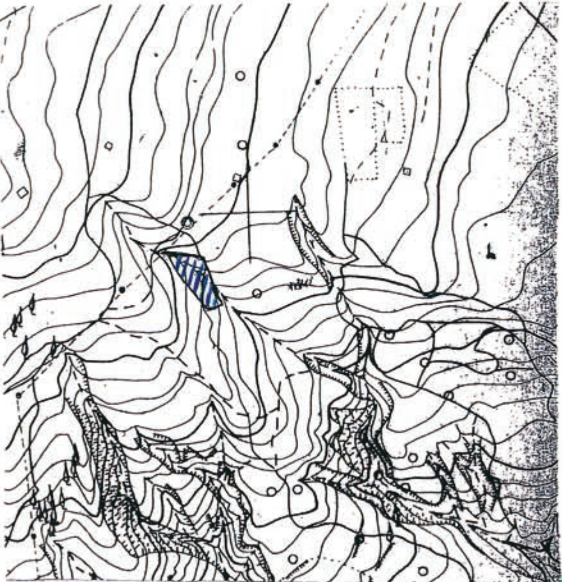

ΚΛΙΜΑΚΑ 1: 540

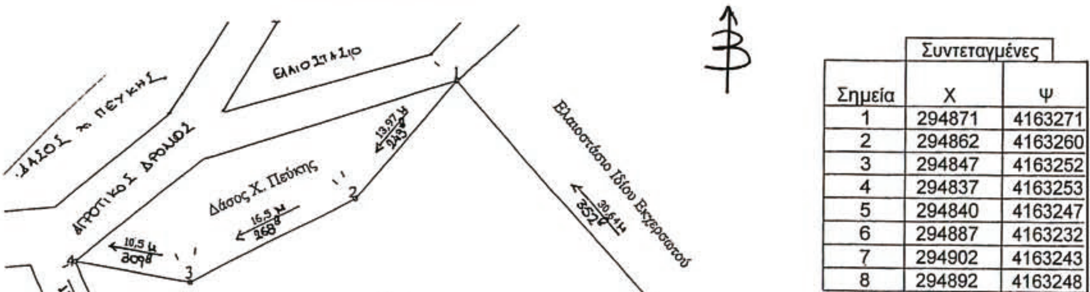

Σημεία	Συντεταγμένες	
	X	Ψ
1	294871	4163271
2	294862	4163260
3	294847	4163252
4	294837	4163253
5	294840	4163247
6	294887	4163232
7	294902	4163243
8	294892	4163248

ΕΘΝΙΚΟ ΤΥΠΟΓΡΑΦΕΙΟ
Για τεχνικούς λόγους στο σχεδιάγραμμα, έγινε σμίκρυνση, κατά ποσοστό 79%

ΘΕΩΡΗΘΗΚΕ
Πάτρα 25/2/010
Ο Γενικός Δ/ντής Περιφέρειας Δ.Ε



Κρέστενα 16 - 2-2010
Ο Δασάρχης Ολυμπίας



Βασίλειος Γιακουμής
Δασολόγος

Ο Συντάκτης

Βασίλειος Μπάρδης
Δασολόγος

Αριθμ. 50 (2)

Επανακαθορισμός οριογραμμών αιγιαλού - παραλίας και παλαιού αιγιαλού στην περιοχή του ΔΔ. Αγαθούπολης του Δήμου Μεθώνης Ν. Πιερίας.

Η ΓΕΝΙΚΗ ΓΡΑΜΜΑΤΕΑΣ ΠΕΡΙΦΕΡΕΙΑΣ
ΚΕΝΤΡΙΚΗΣ ΜΑΚΕΔΟΝΙΑΣ

Έχοντας υπόψη:

1. Τις διατάξεις του άρθρου 46 παρ.21 του Ν 3220/2004 «Μέτρα αναπτυξιακής και κοινωνικής πολιτικής-αντικειμενοποίηση του φορολογικού ελέγχου και άλλες διατάξεις».

2. Την υπ' αριθ. 1064129/801/Α0006/5-8-2004 (ΦΕΚ 12555 τ.Β΄/16-8-2004) απόφαση του Υφυπουργού Οικονομίας και Οικονομικών, περί μεταβίβασης αρμοδιοτήτων στους Γενικούς Γραμματείς, στους Γενικούς Διευθυντές κ.λπ. του Υπουργείου Οικονομικών.

3. Τις διατάξεις του Ν. 2503/97 (ΦΕΚ 107/Α΄/30-5-97) «Διοίκηση, Οργάνωση, στελέχωση της Περιφέρειας, ρύθμιση θεμάτων για την Τοπική Αυτοδιοίκηση και άλλες διατάξεις».

4. Τις διατάξεις του Ν. 3200/55 «περί διοικητικής αποκέντρωσης» όπως αυτές τροποποιήθηκαν και ισχύουν σήμερα με τα Ν.Δ. 532/79, Β.Δ. 704/70, Β.Δ. 705/70, Β.Δ. 192/72, Π.Δ. 71/84, Π.Δ. 347/86, Ν. 2026/92 και Π.Δ. 97/93.

5. Τις διατάξεις του άρθρου 19 παρ. 5 του Ν.Δ. 2344/95 του άρθρου 52 παρ. 6 του Ν. 218/94, του άρθρου 4 παρ. 7 του Ν. 2240/94 δυνάμει των οποίων αρμοδιότητες του Υπουργείου Οικονομικών που είχαν μεταβιβαστεί σε Νομάρχες ανήκουν στον Περιφερειακό Δ/ντή, σε συνδυασμό με αυτές του άρθρου 14 παρ. 2 του Ν. 2399/96, με τις οποίες προβλέπεται η κατάργηση των θέσεων των Περιφερειακών Δ/ντών οι αρμοδιότητες πλέον του οποίου περιήλθαν στον Γενικό Γραμματέα της Περιφέρειας και ασκούνται από αναπληρωτή Περιφερειακό Δ/ντή.

6. Τις διατάξεις του άρθρου 100 του Π.Δ. 284/88 «περί συγκρότησης μεταξύ άλλων και της Επιτροπής Καθορισμού ορίων αιγιαλού - παραλίας και θέσεων αμμοληψίας».

7. Τις διατάξεις των άρθρων 3 έως 9 του Ν. 2971/01 «περί αιγιαλού και παραλίας».

8. Την αριθ. 1043053/483/Α0006/9-5-2000 (ΦΕΚ 622/Β/10-5-2000) απόφαση του Υπουργού Οικονομικών «περί μεταβίβασης αρμοδιοτήτων του Υφυπουργού Οικονομικών στους Γενικούς Γραμματείς, Γενικούς Δ/ντές κ.λπ. του Υπ. Οικονομικών πλην Γ.Λ.Κ.και Γ.Χ.Κ.».

9. Την αριθ. 1078204/927/0006Α/6-8-92 ΚΥΑ των Υπουργών Προεδρίας και Οικονομικών με την οποία διατηρείται σε ισχύ η Επιτροπή Καθορισμού ορίων αιγιαλού - παραλίας και θέσεων αμμοληψίας.

10. Την αριθ. 1039386/441/Α0006/21-4-2000 (ΦΕΚ 571/Β) κοινή απόφαση του Πρωθυπουργού και Υπουργού Οικονομικών «περί ανάθεσης αρμοδιοτήτων του Υπουργού Οικονομικών στους Υφυπουργούς».

11. Το αριθ. 1045/18-3-2004 έγγραφο του Δήμου Μεθώνης με το οποίο αιτείται τον καθορισμό των οριογραμμών αιγιαλού και παραλίας.

12. Την από 22-4-2004 Έκθεση της Επιτροπής καθορισμού των ορίων αιγιαλού - παραλίας και παλαιού αιγιαλού για τον επανακαθορισμό αυτών στην παραθαλάσσια περιοχή της Ν. Αγαθούπολης, Νομού Πιερίας που δημοσιεύτηκε στο ΦΕΚ 1017/Δ/23-10-1986 και για τον καθορισμό για πρώτη του αιγιαλού -παραλίας και παλαιού αιγιαλού από τα όρια του Δημοτικού Διαμερίσματος Ν. Αγαθούπολης μέχρι το παρατηρητήριο του βιότοπου.

13. Το αριθ. 544.5/932/04/31-8-2004 έγγραφο του ΓΕΝ, με το οποίο συμφωνεί με τα όρια αιγιαλού - παραλίας και παλαιού αιγιαλού του θέματος με τις εξής προϋποθέσεις: α) να σφραγιστεί το διάγραμμα από την συντάξασα μηχανικό, β) να συμπληρωθεί το υπόμνημα του διαγράμματος με βεβαίωση της αρμόδιας υπηρεσίας για την ακριβή απεικόνιση των προς τη θάλασσα ορίων της οριστικής διανομής του 1932.

14. Το τοπογραφικό διάγραμμα σε μία πινακίδα κλίμακας 1:1000 που συντάχθηκε την 2-4-2004 από την Μαρίνα Χρονάκη, Πολιτικό Μηχανικό του Δήμου Μεθώνης ελέγχθηκε και θεωρήθηκε την 22-4-2004 από τον Κούσουλα Λουκά, Αγρ. Τοπογράφο Μηχανικό της Κτηματικής Υπηρεσίας Ν. Πιερίας και συμπληρώθηκε με τις υποδείξεις του ΓΕΝ.

15. Το αριθ. 10322/28-9-2009 έγγραφο της ΔΙΠΕΧΩ, Περιφέρειας Κ. Μακεδονίας.

16. Την από 12-10-2009 Έκθεση της Επιτροπής καθορισμού των ορίων αιγιαλού παραλίας και παλαιού αιγιαλού στην παραθαλάσσια περιοχή Ν. Αγαθούπολης Δήμου Μεθώνης, κατά την οποία «δεν υφίστανται μεταβολές στην περιοχή και εξακολουθούν να ισχύουν οι συνθήκες, όπως αναφέρονται στην από 22-4-2004 Έκθεση της Επιτροπής».

17. Το αριθ. 2331/17-11-2009 έγγραφο της Κτηματικής Υπηρεσίας Ν. Πιερίας, επικυρώνουμε:

Την από 22-4-2004 Έκθεση της Επιτροπής καθορισμού των ορίων αιγιαλού - παραλίας και παλαιού αιγιαλού για τον επανακαθορισμό αυτών στην παραθαλάσσια περιοχή της Ν. Αγαθούπολης, Νομού Πιερίας που δημοσιεύτηκε στο ΦΕΚ 1017/Δ/23-10-1986 και για τον καθορισμό για πρώτη φορά του αιγιαλού - παραλίας και παλαιού αιγιαλού από τα όρια του Δημοτικού Διαμερίσματος Ν. Αγαθούπολης μέχρι το παρατηρητήριο του βιότοπου, καθώς και το τοπογραφικό διάγραμμα σε μία πινακίδα κλίμακας 1: 1000 που συντάχθηκε την 2-4-2004 από την Μαρίνα Χρονάκη, Πολιτικό Μηχανικό του Δήμου Μεθώνης, που ελέγχθηκε και θεωρήθηκε την 22-4-2004 από τον Κούσουλα Λουκά, Αγρ. Τοπογράφο Μηχανικό της Κτηματικής Υπηρεσίας Ν. Πιερίας και συμπληρώθηκε με τις υποδείξεις του ΓΕΝ.

Η απόφαση αυτή μαζί με την Έκθεση της Επιτροπής και το Τοπογραφικό διάγραμμα, να δημοσιευθούν στην Εφημερίδα της Κυβερνήσεως.

Θεσσαλονίκη, 2 Φεβρουαρίου 2010

Η Γενική Γραμματέας Περιφέρειας
ΜΑΡΙΑ ΛΙΟΝΗ

ΕΚΘΕΣΗ
της Επιτροπής Καθορισμού των ορίων Αιγιαλού-Παραλίας και Παλαιού Αιγιαλού.

Για τον επανακαθορισμό των ορίων αιγιαλού - παραλίας και παλαιού αιγιαλού στην παραθαλάσσια περιοχή της Ν. Αγαθούπολης, Δήμου Μεθώνης Ν. Πιερίας που δημοσιεύθηκε στο ΦΕΚ 1017/Δ/23-10-1986 και για τον καθορισμό για πρώτη φορά του αιγιαλού παραλίας και

παλ. αιγιαλού από τα όρια Δημοτικού Διαμερίσματος Ν. Αγαθούπολης μέχρι το παρατηρητήριο του βιότοπου,

Στην Νέα Αγαθούπολη σήμερα την 22-04-2004 ημέρα Πέμπτη οι πιο κάτω υπογεγραμμένοι:

1. Μιχαήλ Παπαργυρίου, Προϊστάμενος της Κτηματικής Υπηρεσίας, ως Πρόεδρος

2. Κούσουλας Λουκάς, Αγρ. Τοπ. Μηχανικός της Κτηματικής Υπηρεσίας Ν. Πιερίας

3. Στεργιούλας Ιωάννης, Πολιτικός Μηχανικός, Δ/ντής Πολεοδομίας και ΠΕ Ν.Α. Πιερίας

4. Χριστιανόπουλος Κων/νος. Αρχιτέκτων Μηχανικός, ως αναπληρωτής του Δ/ντή ΔΙΠΕΧΩ Κ.Μ. και

5. Τσιουτσιούλης Βασίλης, Υποπλοίαρχος Λ.Σ. ως αναπληρωτής Διοικητής του Υπολιμεναρχείου Κατερίνης, ως μέλη, παρουσία και της γραμματέως της Επιτροπής Σιονακίδου Βασιλικής, αποτελούντες την επιτροπή καθορισμού των ορίων αιγιαλού και παραλίας, δυνάμει του άρθρου 100 του Π.Δ. 284/88 όπως τροποποιήθηκε με το Ν.2971/2001 και δημοσιεύθηκε στο ΦΕΚ 285/Δ/2001 και της αριθ. 2529/18-4-2002 απόφασης του Προϊστάμενου της Οικονομικής Επιθεώρησης Θεσσαλονίκης η οποία συγκλήθηκε με την αριθ. 754/16-04-2004 πρόσκληση του Προέδρου της, μεταβήκαμε επιτόπου στην παραπάνω περιοχή και

Αφού λάβαμε υπόψη:

1. Τις διατάξεις του Ν. 2971/2001 και τη σχετική Διοικητική και Δικαστηριακή Νομολογία.

2. Το με αριθ πρωτ. 1045/18-03-2004 έγγραφο του Δήμου Μεθώνης (αριθ. πρωτ. Κτηματικής Υπηρεσίας 570/19-3-2004) με το οποίο αιτείται τον καθορισμό αιγιαλού και παραλίας στην ακτή της Ν. Αγαθούπολης,

3. Το από 2-6-1980 τοπογραφικό και υψομετρικό διάγραμμα κλίμακας 1:500 που συνέταξε ο τεχνολόγος πολιτικός μηχανικός Ν. Παναγιωτίδης και θεωρήθηκε από τον Δ/ντή Τεχνικών Υπηρεσιών Πιερίας Χρήστο Γεωργακόπουλο την 9-9-1982 στο οποίο φαίνεται ο καθορισμός που ισχύει (ΦΕΚ 1017/Δ/23-20-1986).

4. Το τοπογραφικό διάγραμμα που συντάχθηκε τον Απρίλιο του 2004 από την Μαρίνα Χρονάκη Πολιτικό Μηχανικό του Δήμου Μεθώνης σε κλίμακα 1:1000 σε μία πινακίδα και θεωρήθηκε στις 22-04-2004 από τον Λουκά Κούσουλα Αγρονόμο Τοπογράφο Μηχανικό της Κτηματικής Υπηρεσίας Ν. Πιερίας

5. Την επιτόπου μετάβαση και σχηματισθείσα αντίληψη περί του πλάτους της βρεχόμενης ζώνης της ξηράς και λοιπών συναφών στοιχείων ήτοι:

α) Τμήμα της έκτασης της παραλίας είναι υπερυψωμένο και στη συνέχεια γίνεται με ομαλή κλίση του εδάφους.

β) Ο θαλάσσιος χώρος είναι αναπεπταμένο πέλαγος.

γ) Κύριες διευθύνσεις πνεόντων ανέμων βορειοανατολικοί, μέγιστο σύνηθες ύψος κύματος της τάξης των 2 έως 2.50 μέτρων.

δ) Την οριστική διανομή έτους 1932 του αγροκτήματος της Ν. Αγαθούπολης.

ε) Ότι το τμήμα της ακτής που βρίσκεται μπροστά από τα γήπεδα καλαθοσφαίρισης και ποδοσφαίρου έχει υποστεί διάβρωση ενώ στο υπόλοιπο τμήμα της ακτής υπάρχει εκτεταμένη πρόσχωση σε όλο το μήκος της ακτής.

στ) Ότι τα παράκτια αβαθή τμήματα της θάλασσας υφίστανται μικρής έκτασης παλιρροιακή δράση, αποφασίζουμε:

Επανακαθορίζουμε την οριογραμμή αιγιαλού - παραλίας και παλαιού αιγιαλού που δημοσιεύθηκε στο ΦΕΚ 1017/Δ/23-10-1986 και καθορίζουμε για πρώτη φορά από τη θέση με συντεταγμένες (23800, 9800) την οριογραμμή αιγιαλού - παραλίας και παλαιού αιγιαλού στο τοπογραφικό διάγραμμα που συντάχθηκε τον Απρίλιο του 2004 από την Μαρίνα Χρονάκη Πολιτικό Μηχανικό του Δήμου Μεθώνης σε κλίμακα 1:1000 σε μία πινακίδα και θεωρήθηκε στις 22-04-2004 από τον Λουκά Κούσουλα Αγρονόμο Τοπογράφο Μηχανικό της Κτηματικής Υπηρεσίας Ν. Πιερίας ως εξής:

α) την οριογραμμή αιγιαλού με συνεχή ερυθρά πολυγωνική γραμμή με κορυφές 1,2,3,4 και 5,


β) την οριογραμμή παραλίας πλάτους δέκα (10μ) μέτρων με συνεχή κίτρινη πολυγωνική γραμμή με κορυφές 1΄,2΄,3,4΄ και 5΄.

γ) την οριογραμμή παλαιού αιγιαλού με συνεχή κυανή πολυγωνική γραμμή με κορυφές 1΄΄,2΄΄,3΄΄,4΄΄,5΄΄,6΄΄,7΄΄,8΄΄, 9΄΄,10΄΄,11΄΄,12΄΄,13΄΄ και 14΄΄ η οποία από την κορυφή 6΄΄ ως και την κορυφή 12΄΄ ταυτίζεται με την οριστική διανομή έτους 1932 του αγροκτήματος της Ν. Αγαθούπολης.

Το παρόν συντάχθηκε σε έξι αντίτυπα και υπογράφεται ως ακολούθως:

Η Επιτροπή


Ο Πρόεδρος	Τα Μέλη
ΜΙΧΑΛΗΣ ΠΑΠΑΡΓΥΡΙΟΥ	ΛΟΥΚΑΣ ΚΟΥΣΟΥΛΑΣ
	ΙΩΑΝΝΗΣ ΣΤΕΡΓΙΟΥΛΑΣ
	ΚΩΝ/ΝΟΣ ΧΡΙΣΤΙΑΝΟΠΟΥΛΟΣ
	ΒΑΣΙΛΕΙΟΣ ΤΣΙΟΥΤΣΙΟΥΛΗΣ

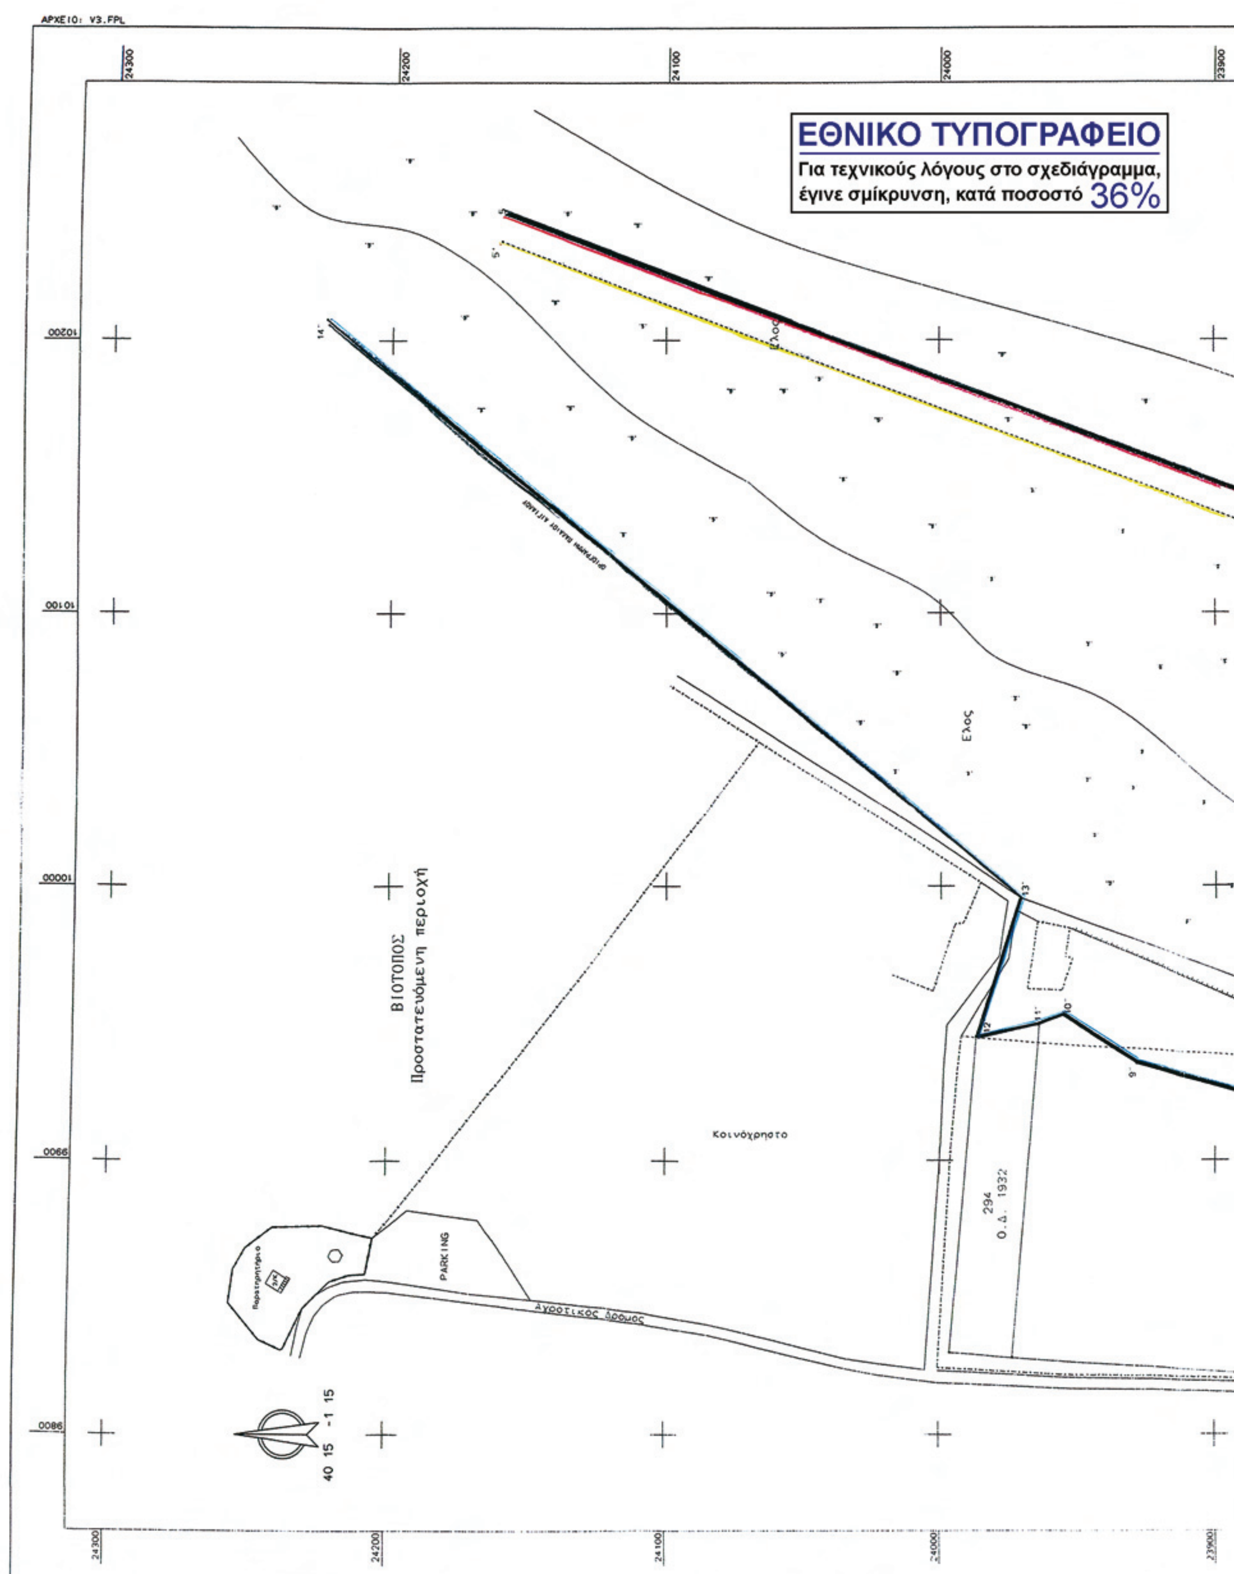
ΑΡΧΕΙΟ: V3.FPL
ΕΘΝΙΚΟ ΤΥΠΟΓΡΑΦΕΙΟ
Για τεχνικούς λόγους στο σχεδιάγραμμα, έγινε σμίκρυνση, κατά ποσοστό 36%
24300
24200
24100
24000
23900
10200
10100
10000
9900
9800
Ελος
Ελος
ΒΙΟΤΟΠΟΣ
Προστατευόμενη περιοχή
Κοινόχρηστο
294
Ο.Δ. 1932
PARKING
Αγροτικός Δρόμος
40 15 -1 15



23900
23800
23700
23600
23500
ΘΕΡΜΑΪΚΟΣ ΚΟΛΠΟΣ
284
Ο.Λ. 1932

23400 23300 23200 23100

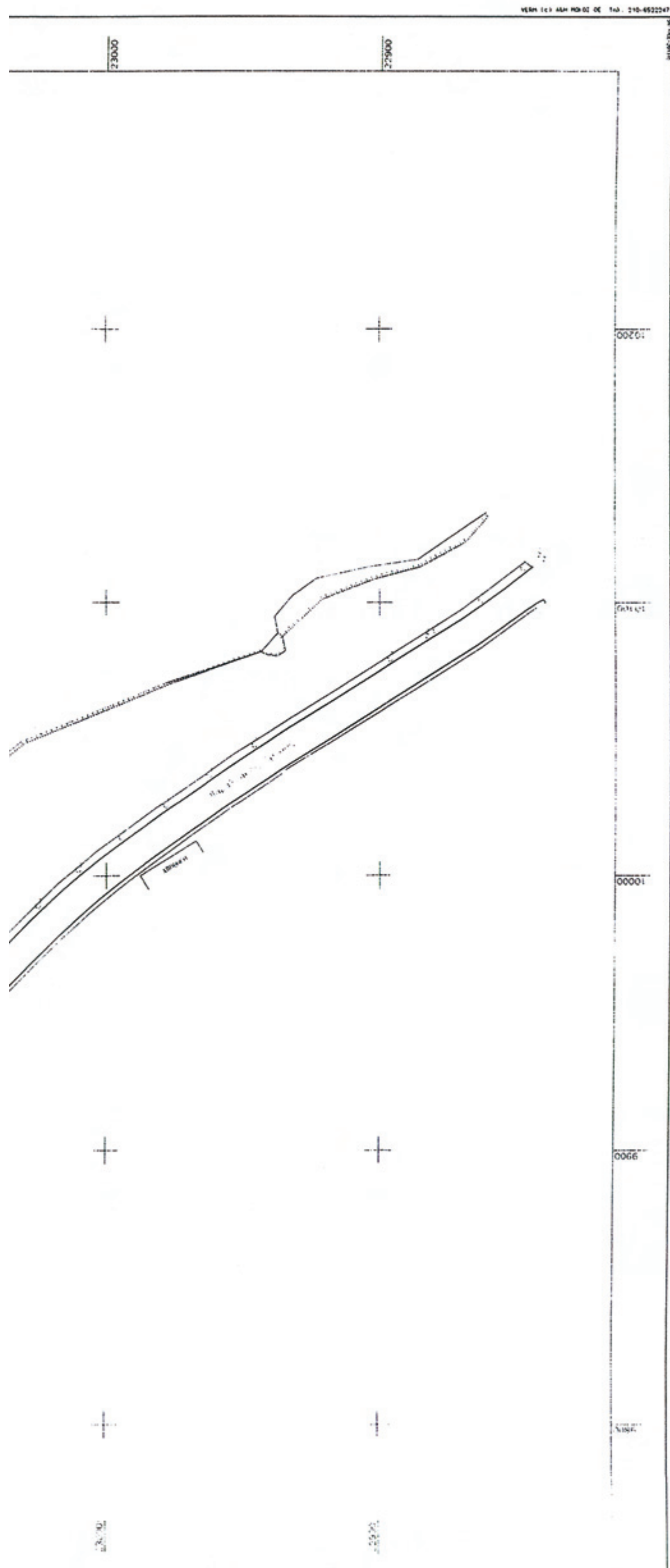

ΠΙΝΑΚΑΣ ΣΥΝΤΕΤΑΓΜΕΝΩΝ

ΓΡΑΜΜΗ ΝΕΟΥ ΑΙΓΙΑΛΟΥ

1	X=10000,51	Ψ=23053,24
2	X= 9979,59	Ψ=23113,40
3	X= 9950,02	Ψ=23212,76
4	X= 9912,83	Ψ=23282,40
5	X=10245,35	Ψ=24156,95

ΓΡΑΜΜΗ ΠΑΛΑΙΟΥ ΑΙΓΙΑΛΟΥ

1''	X= 9989,48	Ψ=23051,21
2''	X= 9893,50	Ψ=23168,50
3''	X= 9867,00	Ψ=23193,05
4''	X= 9850,86	Ψ=23235,31
5''	X= 9838,39	Ψ=23442,94
6''	X= 9833,00	Ψ=23508,00
7''	X= 9842,00	Ψ=23610,00
8''	X= 9855,00	Ψ=23641,00
9''	X= 9935,00	Ψ=23929,00
10''	X= 9953,00	Ψ=23956,00
11''	X= 9950,00	Ψ=23964,00
12''	X= 9945,00	Ψ=23987,00
13''	X= 9995,72	Ψ=23971,08
14''	X=10207,50	Ψ=24223,50

ΥΠΟΜΝΗΜΑ ΕΠΙΤΡΟΠΗΣ

1.- Το παρόν τοπογραφικό διάγραμμα συνοδεύει την από 22-4-04 Εκθεση της Επιτροπή Καθορισμού ορίων Αιγιαλού, άρθρο 2 του N2971/2001
2.- Κόκκινη ▬▬ 1,2,3,4,5 κορυφές Οριογραμμής Αιγιαλού
3.- Κιτρινη .... 1',2',3',4',5' κορυφές Οριογραμμής Παραλίας
4.- Μπλέ ▬▬ 1'',2''.....13'',14'' κορυφές Οριογραμμής Παλαιού Αιγιαλού.

Ο Πρόεδρος

ΠΑΠΑΡΓΥΡΙΟΥ ΜΙΧΑΛΗΣ
ΕΦΟΡΙΑΚΟΣ ΠΕ/Α

Τα Μέλη

1.- ΚΟΥΣΟΥΛΑΣ ΛΟΥΚΑΣ
Π.Ε. ΤΟΠΟΓΡ. ΜΗΧ/ΚΟΣ
2.- Ι. ΣΤΕΦΓΙΟΥΛΑΣ
ΠΟΛ. ΜΗΧ.
3.- Χριστοδουλίδης Κ.
Βασίλειος
Υποπ/χος Λ.Σ. (Ε.Υ.)
4.-

ΥΠΟΜΝΗΜΑ

Ύστερα από έρευνα στα αρχεία της υπηρεσίας μας και στο Τμήμα Τοπογραφήσεων και Κτηματολογίου της Ν.Α. Πιερίας, βεβαιώνεται ότι τα όρια της οριστικής διανομής έτους 1932 του αγροκτήματος Αγαθούπολης πρός τη θάλασσα συμπίπτουν με την οριογραμμή Παλαιού Αιγιαλού όπως αυτή απεικονίζεται στις κορυφές 1'',2''....13'',14''

Κατερίνη 12-10-04

Ο βεβαιών



ΚΟΥΣΟΥΛΑΣ ΛΟΥΚΑΣ
Π.Ε. ΤΟΠΟΓΡ. ΜΗΧ/ΚΟΣ

ΠΕΡΙΦΕΡΕΙΑ ΚΕΝΤΡΙΚΗΣ ΜΑΚΕΔΟΝΙΑΣ
ΔΙ.ΠΕ.ΧΩ.
Νομός: Πιερίας
Δήμος: Μεθώνης
Θέμα: Επανακαθορισμοί οριογραμμών παραλίας και παλαιού αιγιαλού
Το παρόν τοπογραφικό διάγραμμα συνοδεύει την υπ' αριθμ. 50/2-2-2010 Απόφαση Γραμματέα Περιφέρειας Κεντρικής Μακεδονίας
Θεσ/νίκη 2-2-2010
ΘΕΩΡΗΘΗΚΕ
Ο Διευθυντής ΠΕ.ΧΩ. Π.Κ.Μ.



Παύλος Μπέσης
Αρχιτέκτων Μηχανικός

ΑΚΡΙΒΕΣ ΦΩΤΟΑΝΤΙΓΡΑΦΟ

ΕΛΛΗΝΙΚΗ ΔΗΜΟΚΡΑΤΙΑ
ΥΠΟΥΡΓΕΙΟ ΟΙΚΟΝΟΜΙΚΩΝ
ΚΤΗΜΑΤΙΚΗ ΥΠΗΡΕΣΙΑ ΝΟΜΟΥ ΠΙΕΡΙΑΣ

ΤΟΠΟΓΡΑΦΙΚΟ ΔΙΑΓΡΑΜΜΑ ΚΑΘΟΡΙΣΜΟΥ
&ΕΠΑΝΑΚ.ΟΡΙΩΝ ΑΙΓΙΑΛΟΥ-ΠΑΡΑΛΙΑΣ
ΚΑΙ ΠΑΛΑΙΟΥ ΑΙΓΙΑΛΟΥ
ΑΠΟ ΟΡΙΑ ΔΗΜ.ΔΙΑΜ.ΝΕΑΣ ΑΓΑΘΟΥΠΟΛΗΣ
ΜΕΧΡΙ ΠΑΡΑΤΗΡΗΤΗΡΙΟ ΤΟΥ ΒΙΟΤΟΠΟΥ

Η ΣΥΝΤΑΞΑΣΑ
Κατερίνη 2-4-2004
Μαρίνα Μ. Χρυσάφη
Πολιτικός Μηχανικός ΠΕ 3/Δ

ΚΛΙΜΑΚΑ
1:1000

ΣΥΜΦΩΝΗ ΓΝΩΜΗ Γ.Ε.Ν. 544.5/932/04/31-8-04
ΑΠΟΦΑΣΗ ΥΠ.ΟΙΚ.................. ΦΕΚ...........

ΜΕΛΕΤΗΤΗΣ: Μαρίνα Χρυσάφη Πολ. Μηχ.
ΘΕΩΡΗΘΗΚΕ ΚΑΙ ... 2004
ΚΟΥΣΟΥΛΑΣ ΛΟΥΚΑΣ
Π.Ε. ΤΟΠΟΓΡ. ΜΗΧ/ΚΟΣ

ΑΡ. ΣΧΕΔΙΟΥ

ΗΜΕΡΟΜΗΝΙΑ
ΚΑΤΕΡΙΝΗ ΑΠΡΙΛΙΟΣ 2004